



SITUACE - DÍL 1.
1:1000

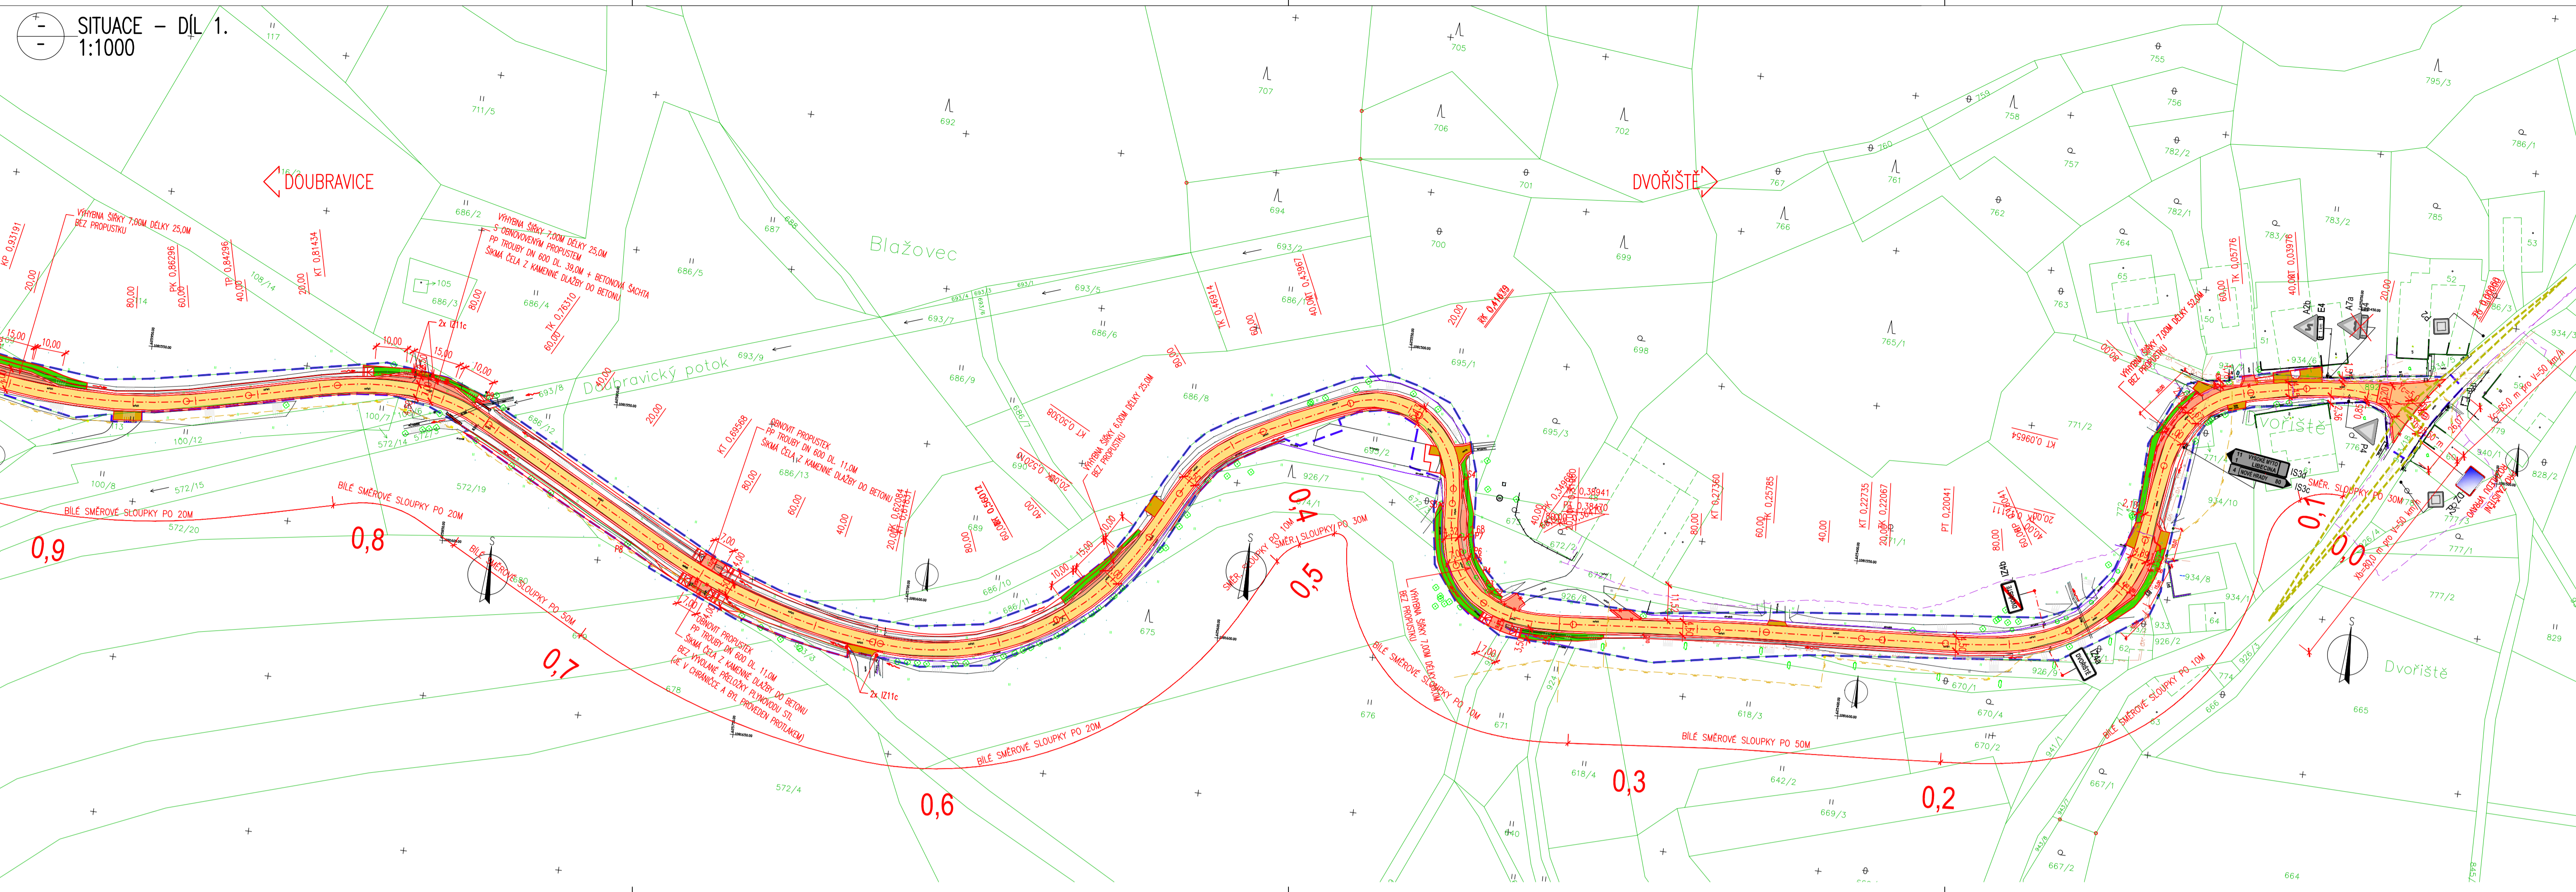

SITUACE - DÍL 2.
1:1000

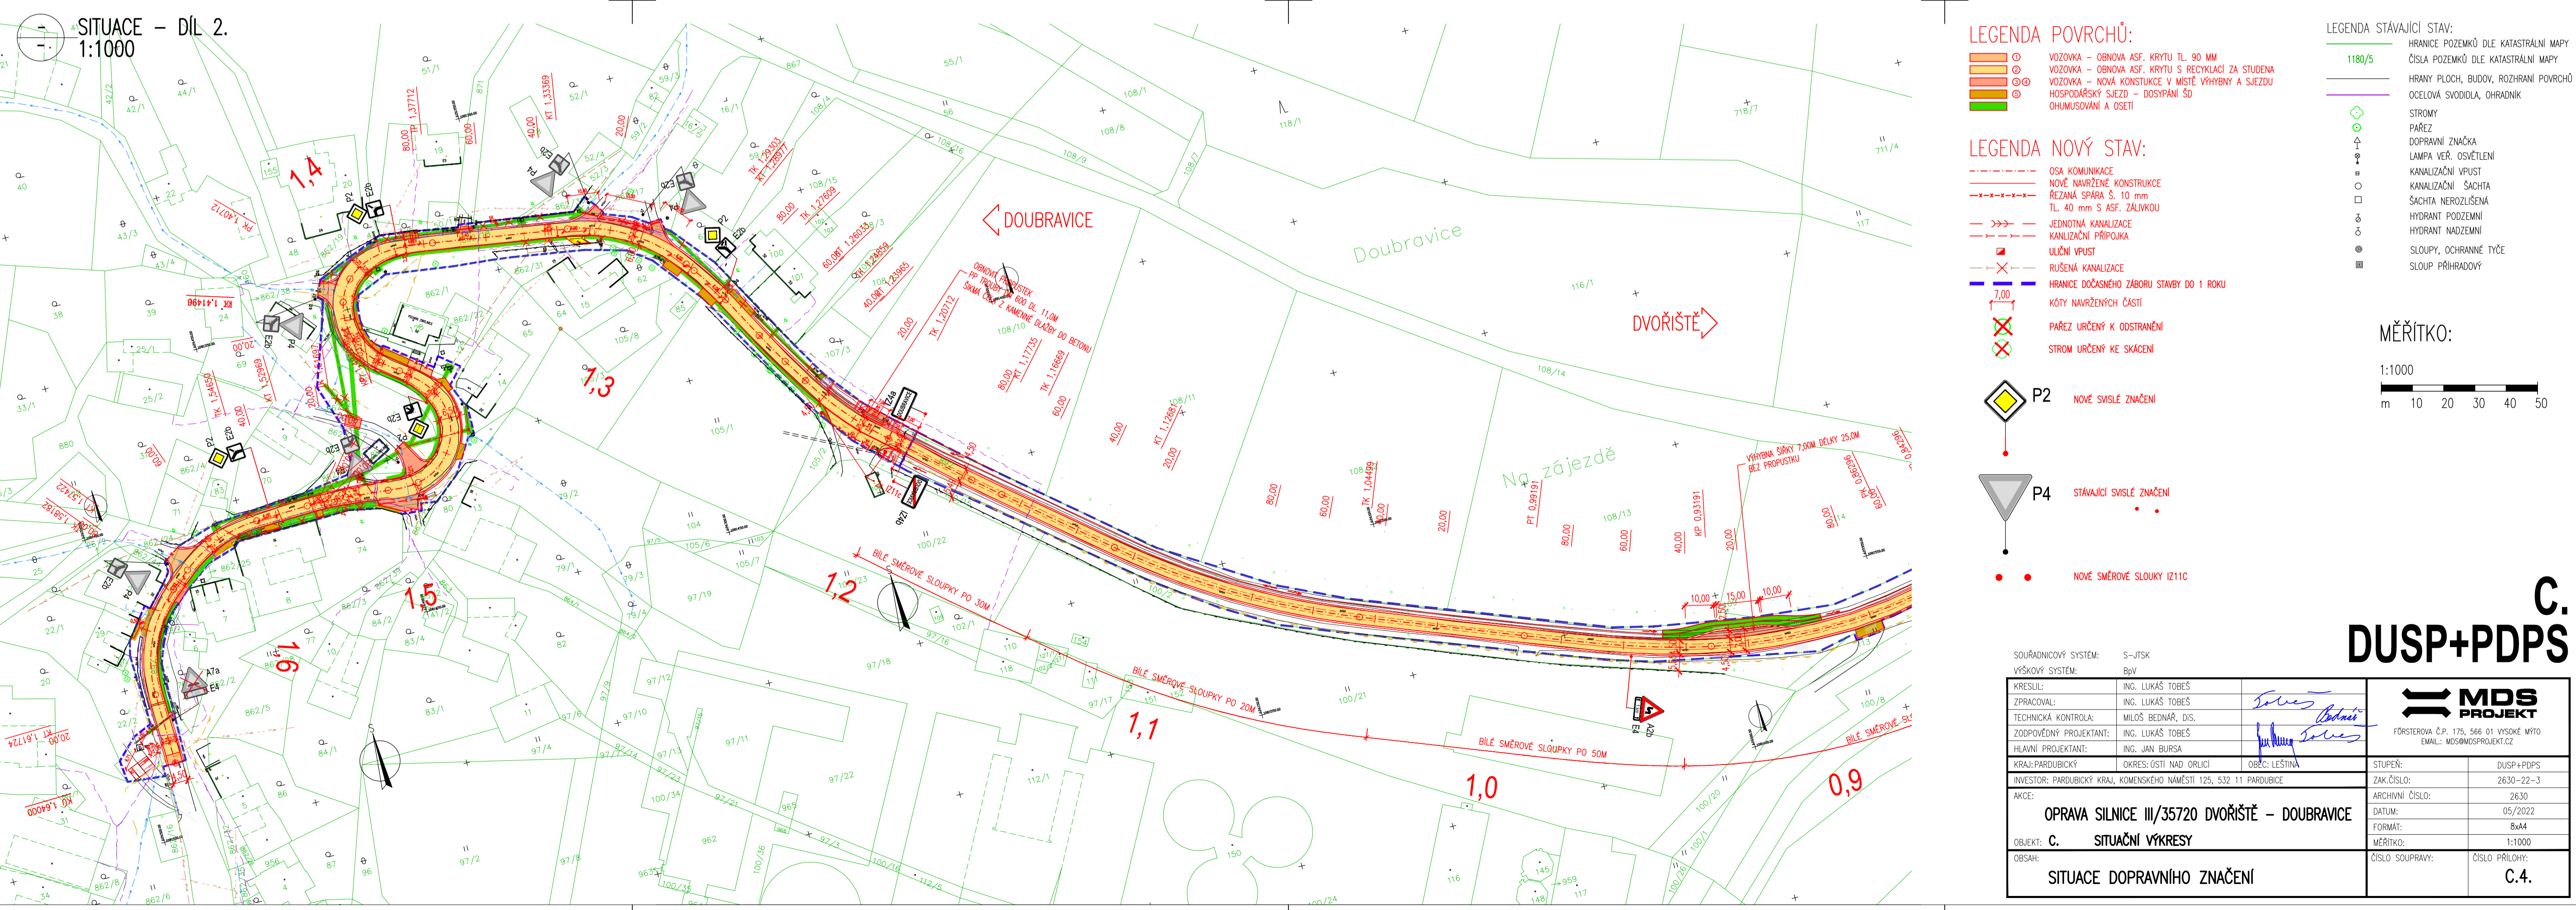


- LEGENDA POVRCHŮ:**
- VOZOVKA - OBNOVA ASF. KRYTY TL. 90 MM
 - VOZOVKA - OBNOVA ASF. KRYTY S RECYKLACÍ ZA STUŽENA
 - VOZOVKA - NOVÁ KONSTRUKCE V MÍSTĚ VÝHRYBY A SJEZDU
 - HOSPODÁŘSKÝ SJEZD - DOSYPÁNÍ ŠD
 - OHLUMOVÁNÍ A OSETÍ

- LEGENDA NOVÝ STAV:**
- OSA KOMUNIKACE
 - NOVĚ NÁVRŽENÉ KONSTRUKCE
 - PŘEZÁNA SPÁRA Š. 10 mm
 - TL. 40 mm S ASF. ZÁJMKOU
 - JEDNOTNÁ KANALIZACE
 - KANALIZACE PŘÍPOJKA
 - ULUČNÍ VPUST
 - RUŠENÁ KANALIZACE
 - HRANICE DOČASNĚHO ZABORU STAVBY DO 1 ROKU
 - KÓTY NÁVRŽENÝCH ČÁSTÍ
 - PÁŘEZ URČENÝ K ODSTRANĚNÍ
 - STROM URČENÝ KE SKÁCENÍ

- P2 NOVĚ SVISLÉ ZNAČENÍ
- P4 STÁVAJÍCÍ SVISLÉ ZNAČENÍ
- NOVĚ SMĚROVÉ SLOUPKY IZ11C

- LEGENDA STÁVAJÍCÍ STAV:**
- HRANICE POZEMKŮ DLE KATASTRÁLNÍ MAPY
 - ČÍSLA POZEMKŮ DLE KATASTRÁLNÍ MAPY
 - HRANÝ PLOCH, BUDOV, ROZHRANÍ POVRCHŮ
 - OCELOVÁ SVOJIDILA, OHRADNÍK
 - STROMY
 - PÁŘEZ
 - DOPRAVNÍ ZNAČKA
 - LAMPA VĚR. OSVĚTLENÍ
 - KANALIZAČNÍ VPUST
 - ŠACHTA NEROZLUŠENA
 - ŠACHTA NEROZLUŠENA
 - HYDRANT POZEMNÍ
 - SLOUPKY, OCHRANNÉ TYČE
 - SLOUP PŘÍHRADOVÝ

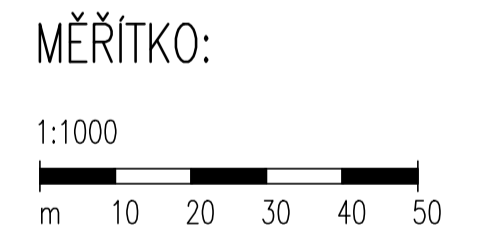

SOUŘADNICOVÝ SYSTÉM: S-JTSK		VÝŠKOVÝ SYSTÉM: BvV	
KRESLIL:	ING. LUKÁŠ TOBEŠ		
ZPRACOVÁV:	ING. LUKÁŠ TOBEŠ		
TECHNICKÁ KONTROLA:	MILOŠ BEDNÁŘ, DIS.		
ZODPOVĚDNÝ PROJEKTANT:	ING. LUKÁŠ TOBEŠ		
HLAVNÍ PROJEKTANT:	ING. JAN BURSA		
KRAJ: PARDUBICKÝ	OKRES: ÚSTÍ NAD ORLICÍ	OBEC: LESTNÁ	STUPEŇ: DUSP+PDPS
INVESTOR: PARDUBICKÝ KRAJ, KOMENSKÉHO NÁMĚSTÍ 125, 532 11 PARDUBICE	ZAK.ČÍSLO: 2630-22-3		
AKCE: OPRAVA SILNICE III/35720 DVOŘIŠTĚ - DOUBRAVICE	ARCHIVNÍ ČÍSLO: 2630		
ORJEKT: C. SITUÁČNÍ VÝKRESY	DATUM: 05/2022		
ORJEKT: C. SITUÁČNÍ VÝKRESY	FORMÁT: A4		
ORJEKT: C. SITUÁČNÍ VÝKRESY	MĚŘÍTKO: 1:1000		
ORJEKT: C. SITUÁČNÍ VÝKRESY	ČÍSLO SOUPRAVY: ČÍSLO PŘÍLOHY: C.4.		

C. DUSP+PDPS